Wpust deszczowy

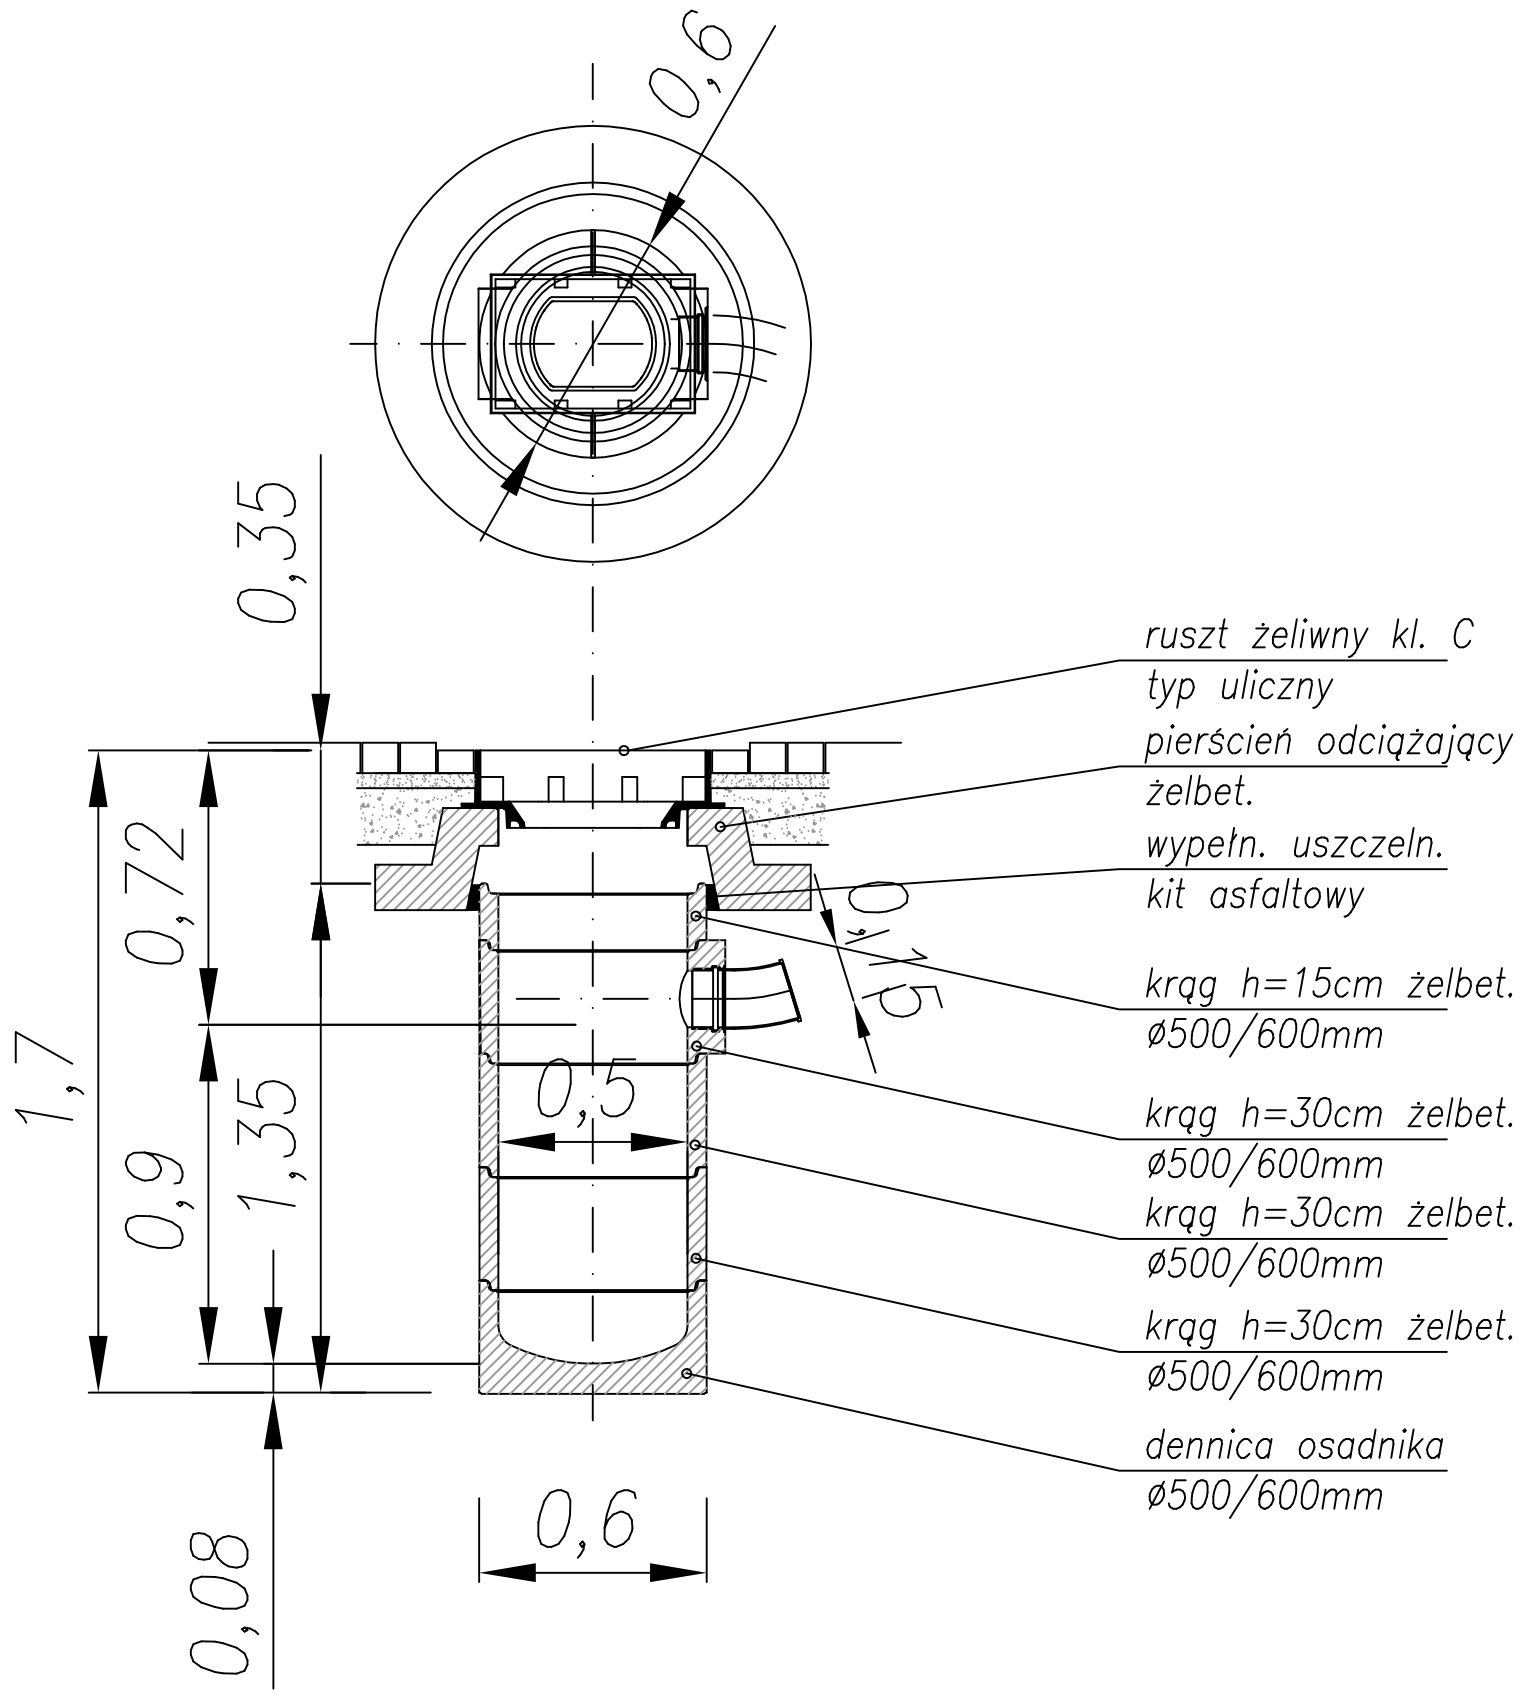

INWESTOR: **Dom Pomocy Społecznej Łódź**
ul. Rojna 15
91-142 Łódź

INWESTYCJA:
REMONT NAWIERZCHNI UTWARDZONEJ W DOMU POMOCY SPOŁECZNEJ W ŁODZI PRZY UL. ROJNEJ 15

JEDNOSTKA PROJEKTOWA:
DOM-BUD Wojciech Kwiatkowski
91-495 Łódź, ul. Nastrojowa 52 m 8
tel. 693-346-489

FAZA OPRACOWANIA:	BRANŻA:
Projekt techniczny	Drogowa

TEMAT RYSUNKU:	SKALA:
TYPOWY SZCZEGÓŁ WPUSTU DESZCZOW.	1:50
	N° D-3

PROJEKTOWAŁ:	DATA:	PODPIS:
Wojciech Kwiatkowski	04.2022r	